## ZBROJENIE KANAŁU - PRZEKRÓJ

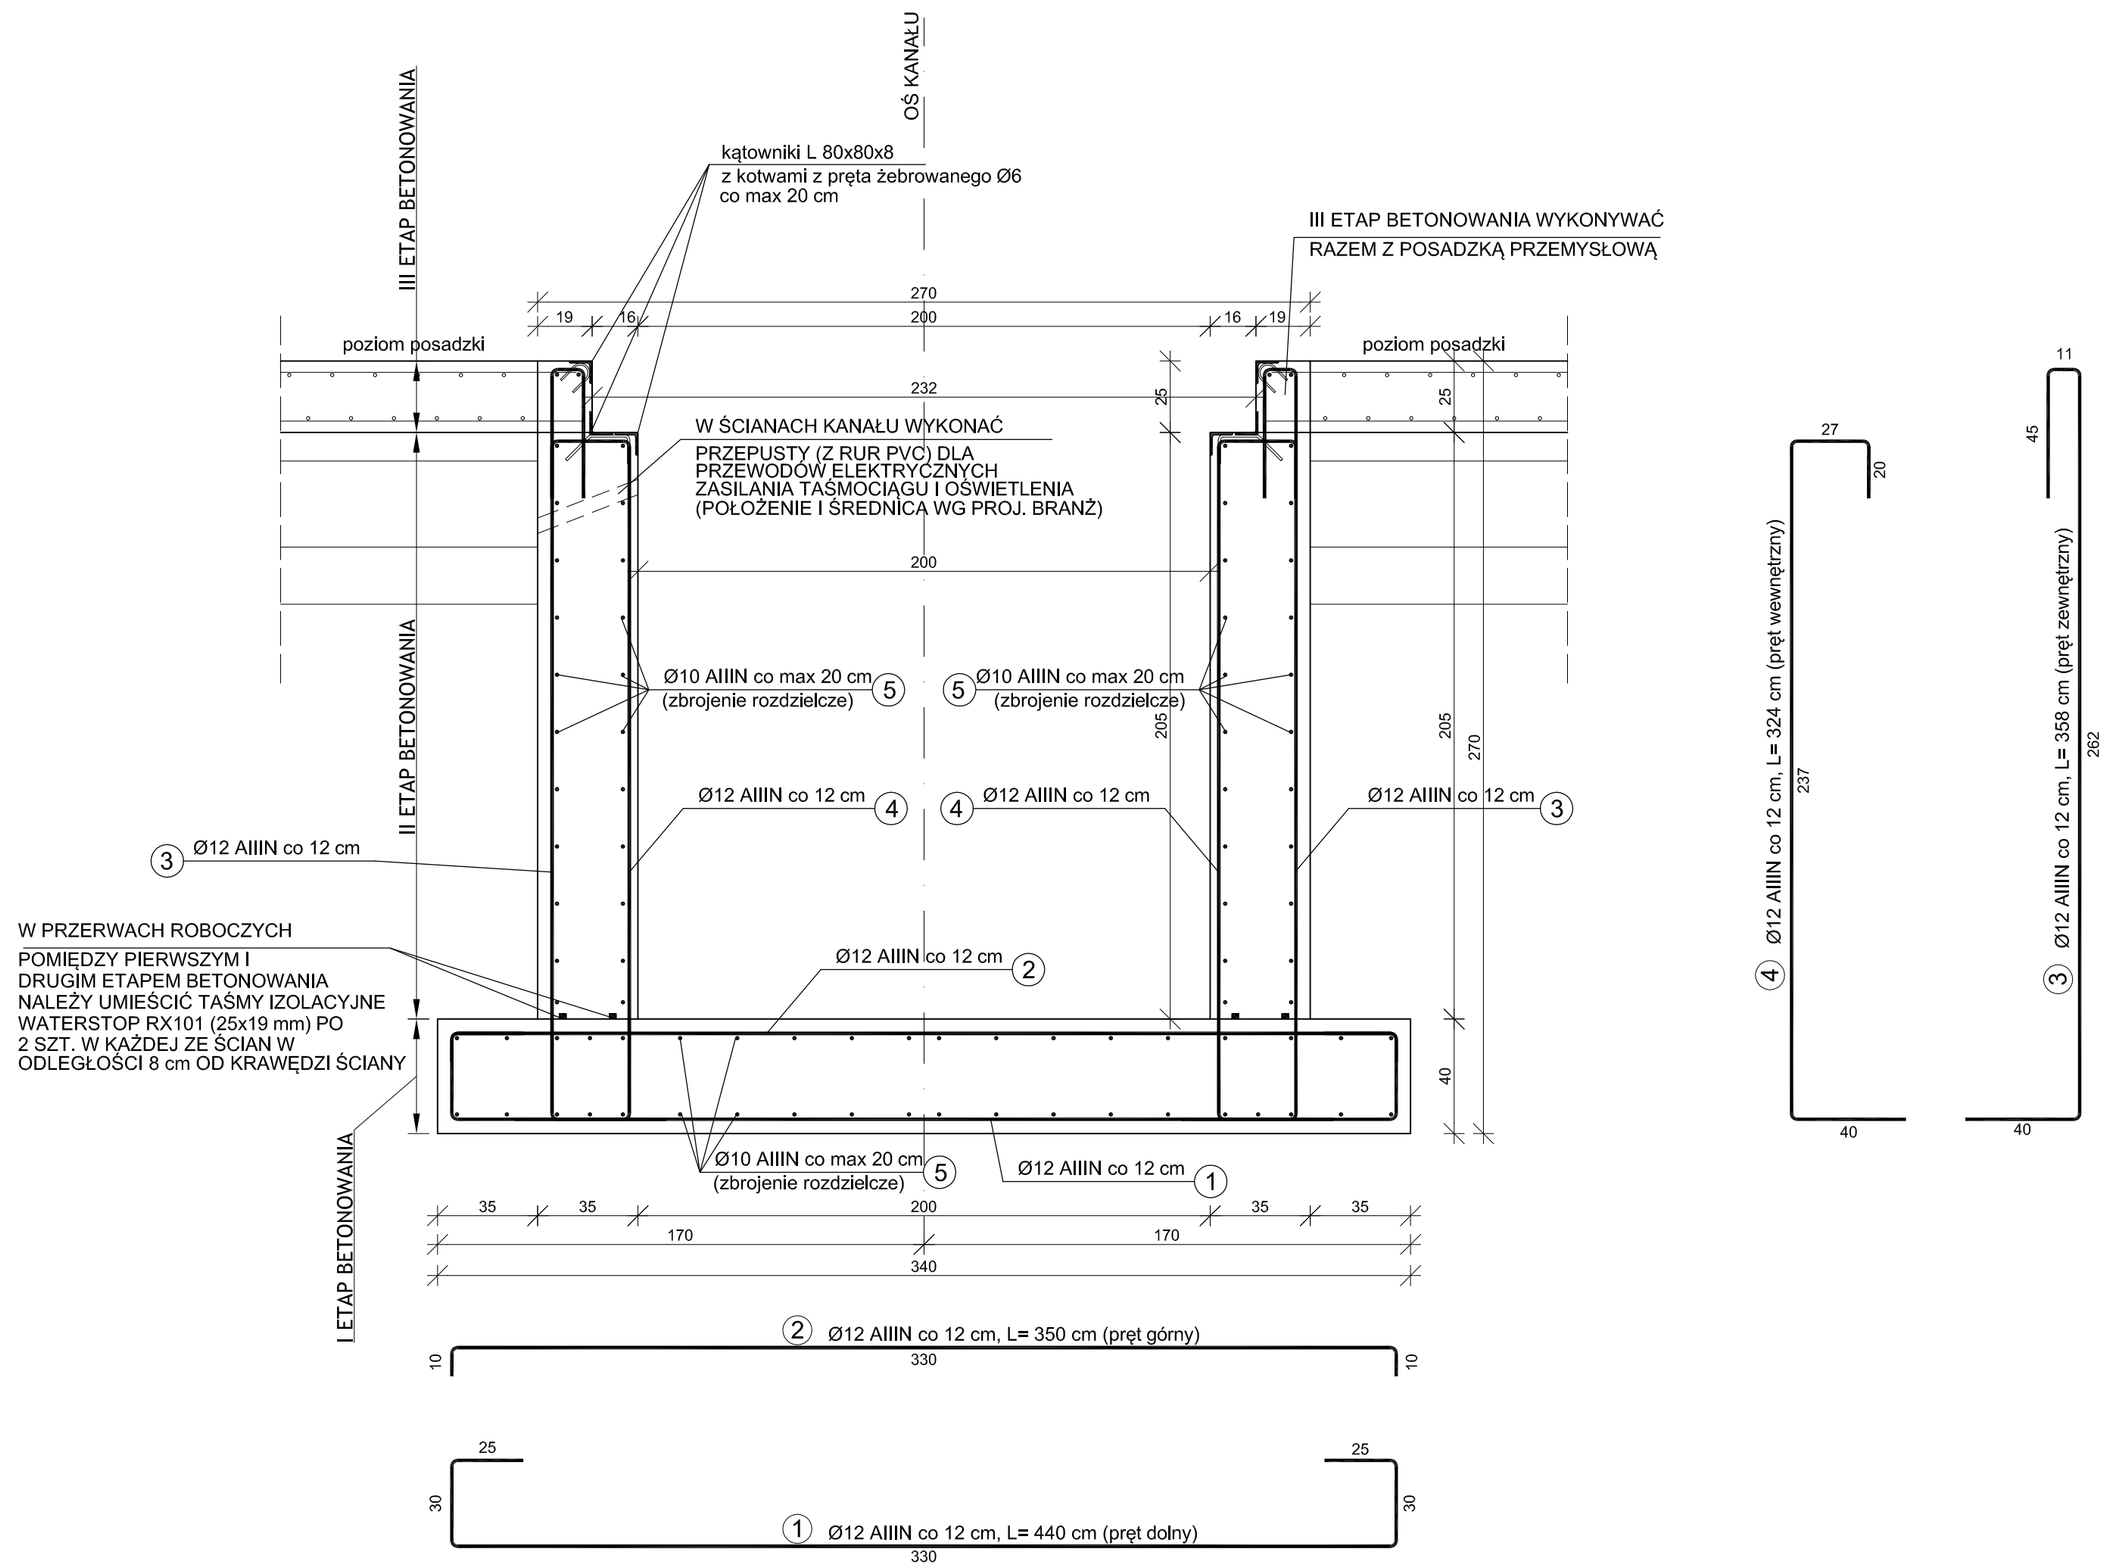





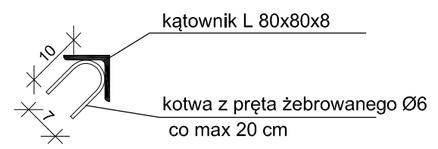


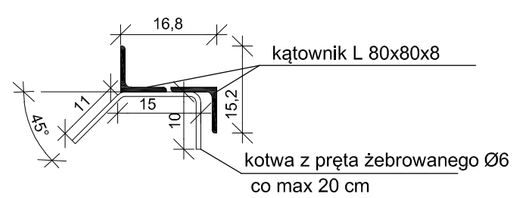


## PRZEKRÓJ PRZEZ KANAŁ

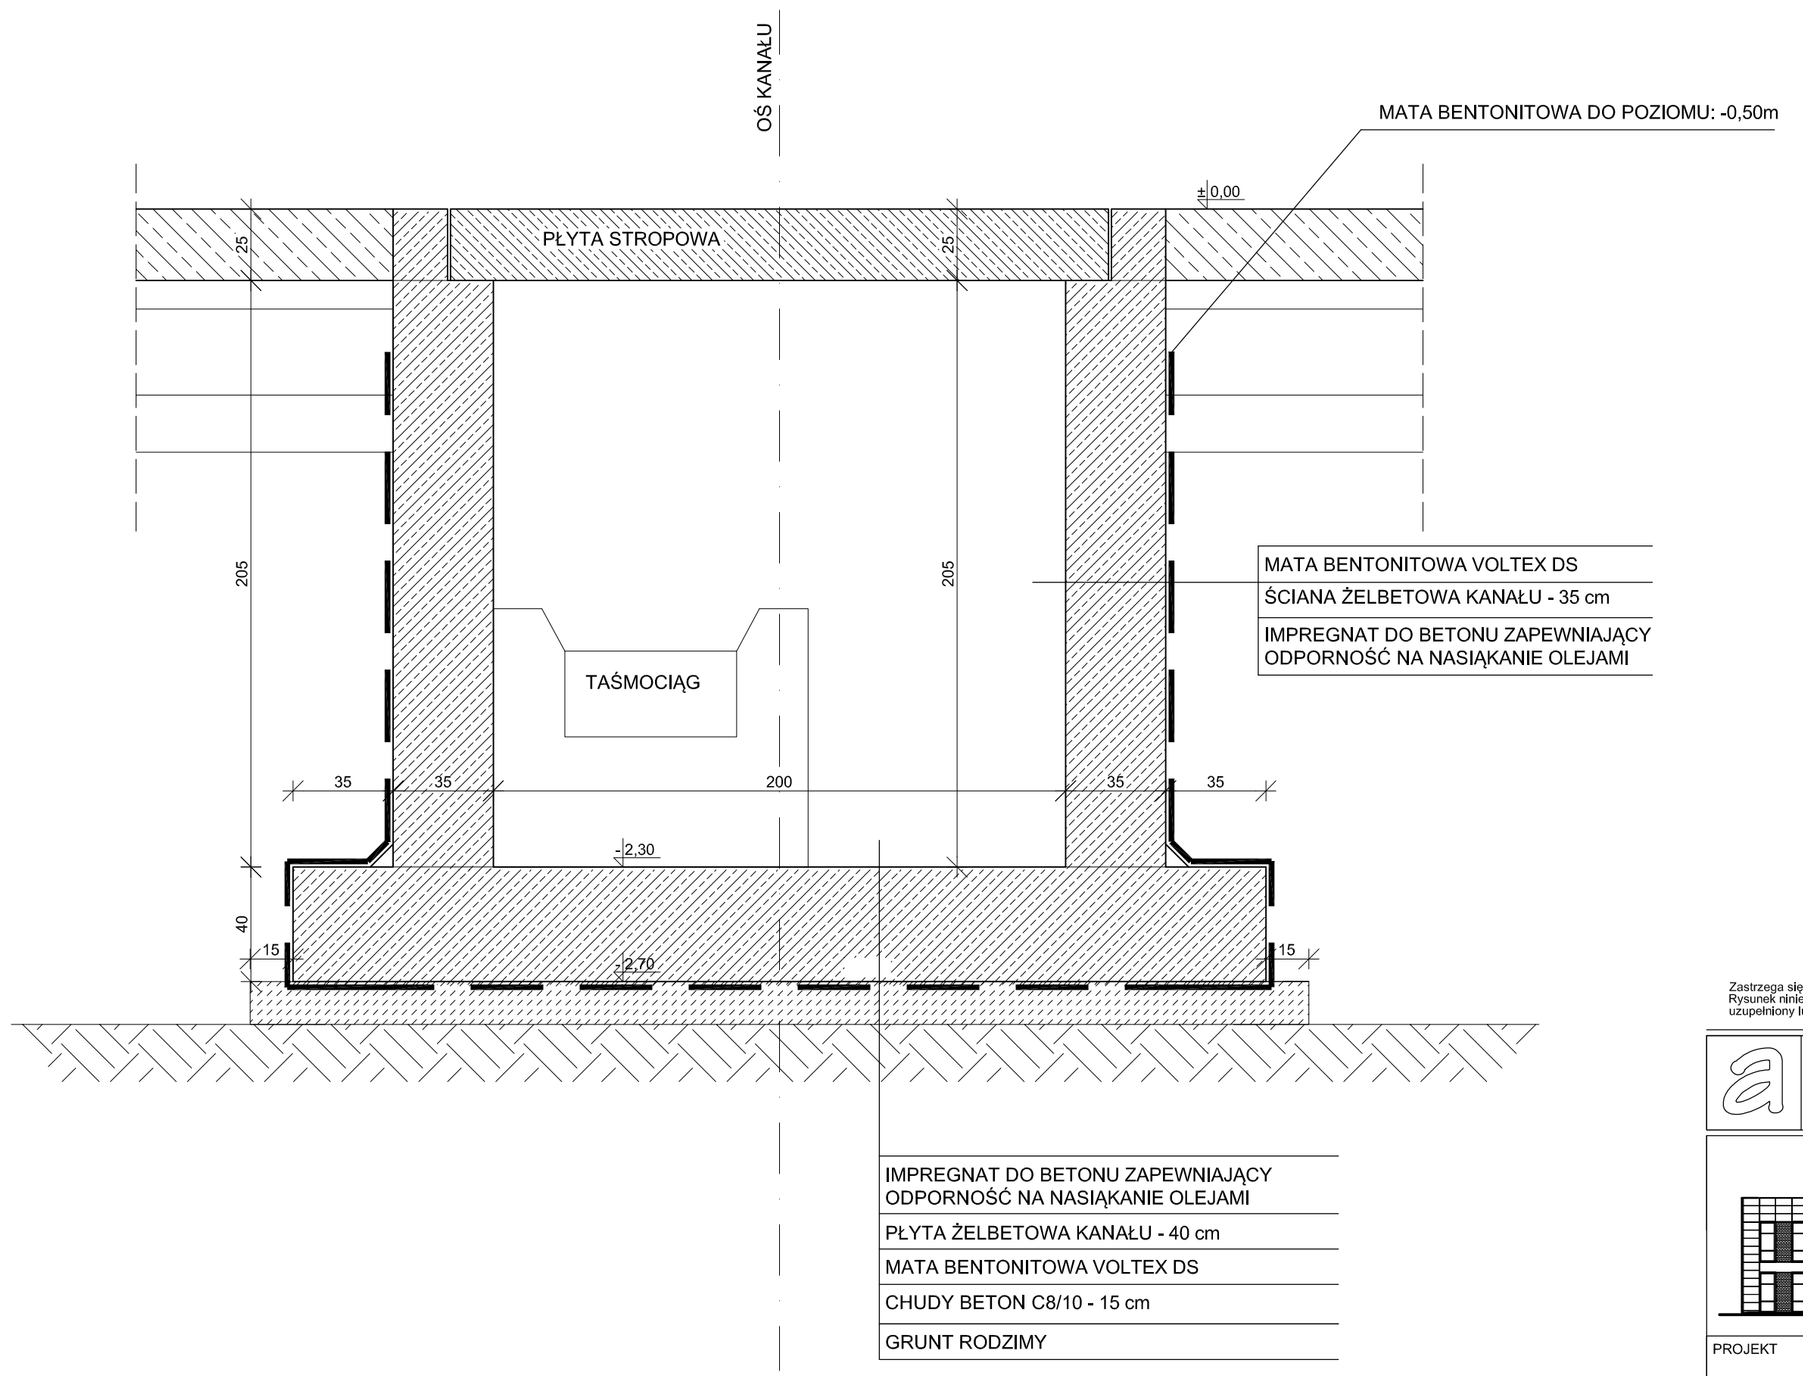


UWAGA!

1) ZE WZGLĘDU NA WYSOKI POZIOM WÓD GRUNTOWYCH, PRZY WYKONYWANIU KANAŁU I FUNDAMENTÓW POD PRASY NALEŻY OBNIŻYĆ ICH POZIOM STOSUJĄC IGŁOFILTRY
2) GÓRNĄ KRAWĘDŹ ŚCIAN NALEŻY WYLEWAĆ RAZEM Z POSADZKĄ PRZEMYSŁOWĄ I ZATRZEĆ NA GŁADKO, ORAZ UTWARDZIĆ I ZAIMPREGNOWAĆ JAK POSADZKĘ PRZEMYSŁOWĄ.
3) KĄTOWNIKI NAROŻNE NALEŻY ZABEZPIECZYĆ PRZED MALOWANIE FARBAMI DO ZABEZPIECZANIA KONSTRUKCJI STALOWYCH, PRZY CZYM NALEŻY STOSOWAĆ FARBY O ZWIĘKSZONEJ ODPORNOŚCI MECHANICZNEJ W TYM UDERZENIA I ŚCIERANIE, NP. FARBY EPOKSYDOWE. KOLOR NALEŻY UZGODNIĆ Z INWESTOREM.
4) WSZYSTKIE PRZERWY ROBOCZE ZNAJDUJĄCE SIĘ PONIŻEJ POZIOMU: -0,50m NALEŻY USZCZELNIĆ TAŚMAMI WATERSTOP RX101, STOSUJĄC PO 2 SZT. DLA KAŻDEJ ZE ŚCIAN I PŁYTY DENNEJ - ODLEGŁOŚĆ TAŚM OD KRAWĘDZI BETONU 8 cm. DYLATACJĘ NALEŻY DODATKOWO USZCZELNIĆ TAŚMAMI DYLATACYJNYMI PVC TYPU D240.
5) EWENTUALNE PRZERWY ROBOCZE NA DŁUGOŚCI KANAŁU OKREŚLA WYKONAWCA
6) WEWNĘTRZNĄ STRONĘ ŚCIAN I DNA KANAŁU NALEŻY ZABEZPIECZYĆ IMPREGNATAMI DO BETONU ZAPEWNIAJĄCYMI ODPORNOŚĆ NA OLEJE.

### BETON:
- C30/37 W8 (WG. PN-EN 1992-1-1:2008 "EUROKOD 2")
  < B37 W8 (WG. PN-B-03264:2002)>

### STAL ZBROJENIOWA:
- ZBROJENIE GŁÓWNE I STRZEMIONA:
  - GATUNEK: BST 500S, RB500W, B500B, B500SP (ZAMIENNIE)
  - GRANICA PLASTYCZNOŚCI: minimum 500 MPa
  - KLASA WG. PN-B-03264:2002: AIIIN
  - KLASA WG. PN-EN 1992-1-1:2008 "EC 2": minimum B

### OTULINA NOMINALNA:
- PŁYTA DENNA: 50 mm
- ŚCIANY (STRONA ZEWNĘTRZNA): 50 mm
- ŚCIANY (STRONA WEWNĘTRZNA): 30 mm
- ŚCIANY (KRAWĘDŹ GÓRNA): 30 mm

Zastrzega się wszelkie prawa wynikające z Ustawy o prawie autorskim. Rysunek niniejszy nie może być w całości lub w części przerysowany, uzupełniony lub odstąpiony komukolwiek, bez pisemnej zgody firmy aspi.

| | |
|---|---|
| PROJEKT | BUDYNEK HALI PRODUKCYJNEJ Z CZĘŚCIĄ BIUROWĄ MIELEC UL. COP-U DZ. NR 28/5, 28/4, 30/3, 31/1 |
| INWESTOR | "FIRMA TARAPATA" Sp. z o.o. UL. WOJSKA POLSKIEGO 3 39-300 MIELEC |
| TEMAT | KANAŁ TECHNOLOGICZNY - KANAŁ KT1 |
| PROJEKTANT | JOANNA TYBAN PDK/0039/POOK/13 |
| SPRAWDZAJĄCY | ANDRZEJ FAŁAT B-168/83 |
| OPRACOWAL | PIOTR BUJAK |

| SKALA | DATA | NR RYS. | BRANŻA |
|---|---|---|---|
| 1:20 | 07.2016 | | KONSTR. |

autorskie studio projektowo-inwestycyjne
ul.Biernackiego 13a/39 39-300 MIELEC tel.(017) 788 46 46
e-mail-aspi@aspi.com.pl www.aspi.com.pl